



**Gloppen kommune**



**Reguleringsplan PBL 2008**

**§12-5. Nr. 1 - Bygninger og anlegg**

- B** Bustader
- BK** Bustadbebygging, konsentrert småhusbebygging
- EA** Energiannlegg
- AV** Avleipsanlegg
- RA** Renovasjonsanlegg
- LEK** Leikeplass

**§12-5. Nr. 2 - Samferdselsanlegg og teknisk infrastruktur**

- KV** Køyveveg
- GS** Gang- og sykkelveg
- AVT** Annan veggrunn, teknisk anlegg
- AVG** Annan veggrunn, grøntareal

**§12-5. Nr. 3 - Grøntstruktur**

- GN** Naturområde
- FRI** Friområde


**§12-5. Nr. 5 - Landbruks-, natur- og friluftslivsformål og reindrift**

- LNFR** LNFR: areal for nødvendige tiltak for landbruk og reindrift og gards-tilknytt næringsverksemd basert på garden sitt ressursgrunnlag

**§12-6 - Omsynssoner**

Kartopplysninger  
 Kilde for basiskart: Gloppen kommune  
 Dato for basiskart: 08.08.2024  
 Koordinatsystem: UTM sone 32 basert på EUREF89/WGS84  
 Høydegrunnlag: NN2000

- H140 Frisikt
  - H220 Gul sone etter rundskriv T-1442
  - H310 Ras- og skredfare
  - H370 Høgspenningsanlegg (inkl. høgspenningskabler)
  - H730 Bandlegging etter lov om kulturminne
- §12-7 - Føresetningsområder**
- #1 og #3 Kotehøgde
  - #2 Anleggsbette
  - #4 Gangsamband
- Linjesymbol**
- Plan grense
  - Formålsgrense
  - Bestemmelsegrense
  - Midlertidig bygge- og anleggsgrense
  - Grense for sikringsone
  - Grense for støysoner
  - Grense for faresone
  - Grense for bandleggingssone
  - Byggegrense
  - Bebyggelse som inngår i planen
  - Regulert senterlinje
  - Frisiktlinje
  - Måle og avstandslinje
- Punktsymboler**
- Avkjørsel - både inn og utkjøring

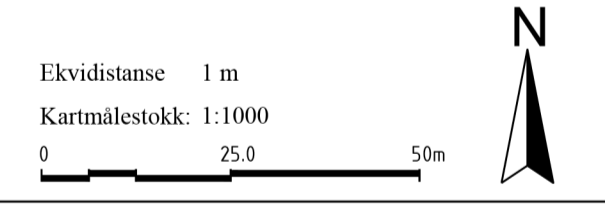

**SAKSBEHANDLING ETTER PLAN- OG BYGNINGSLOVA**

FRAMLEGG OG REVISJONAR	REV- NR.	DATO	SIGN.
Planforslag	01	13.05.26	SG

SAKSBEHANDLING	SAKS- NR.	DATO	SIGN.
1. gangs behandling			
Dffentleg ettersyn frå .....			
2. gangs behandling			
Dffentleg ettersyn frå .....			

**KOMMUNESTYRETS VEDTAK**

Plan-ID	4650_201902
Plan-ID	
Detaljregulering	
Kommune - planområde	
Gloppen kommune	
Evebø	
Oppdragsgevear	
Heradsutvikling AS	

Prosjektnr.: 240223	Tekningsnr.: 01	Utarbeidd: 13.05.26	Rev.: 01	Målestokk: 1:1000 (A1)	NORDPLAN AS	Tlf.: 57 88 55 00
					Epost: post@nordplan.no	Web: www.nordplan.no