


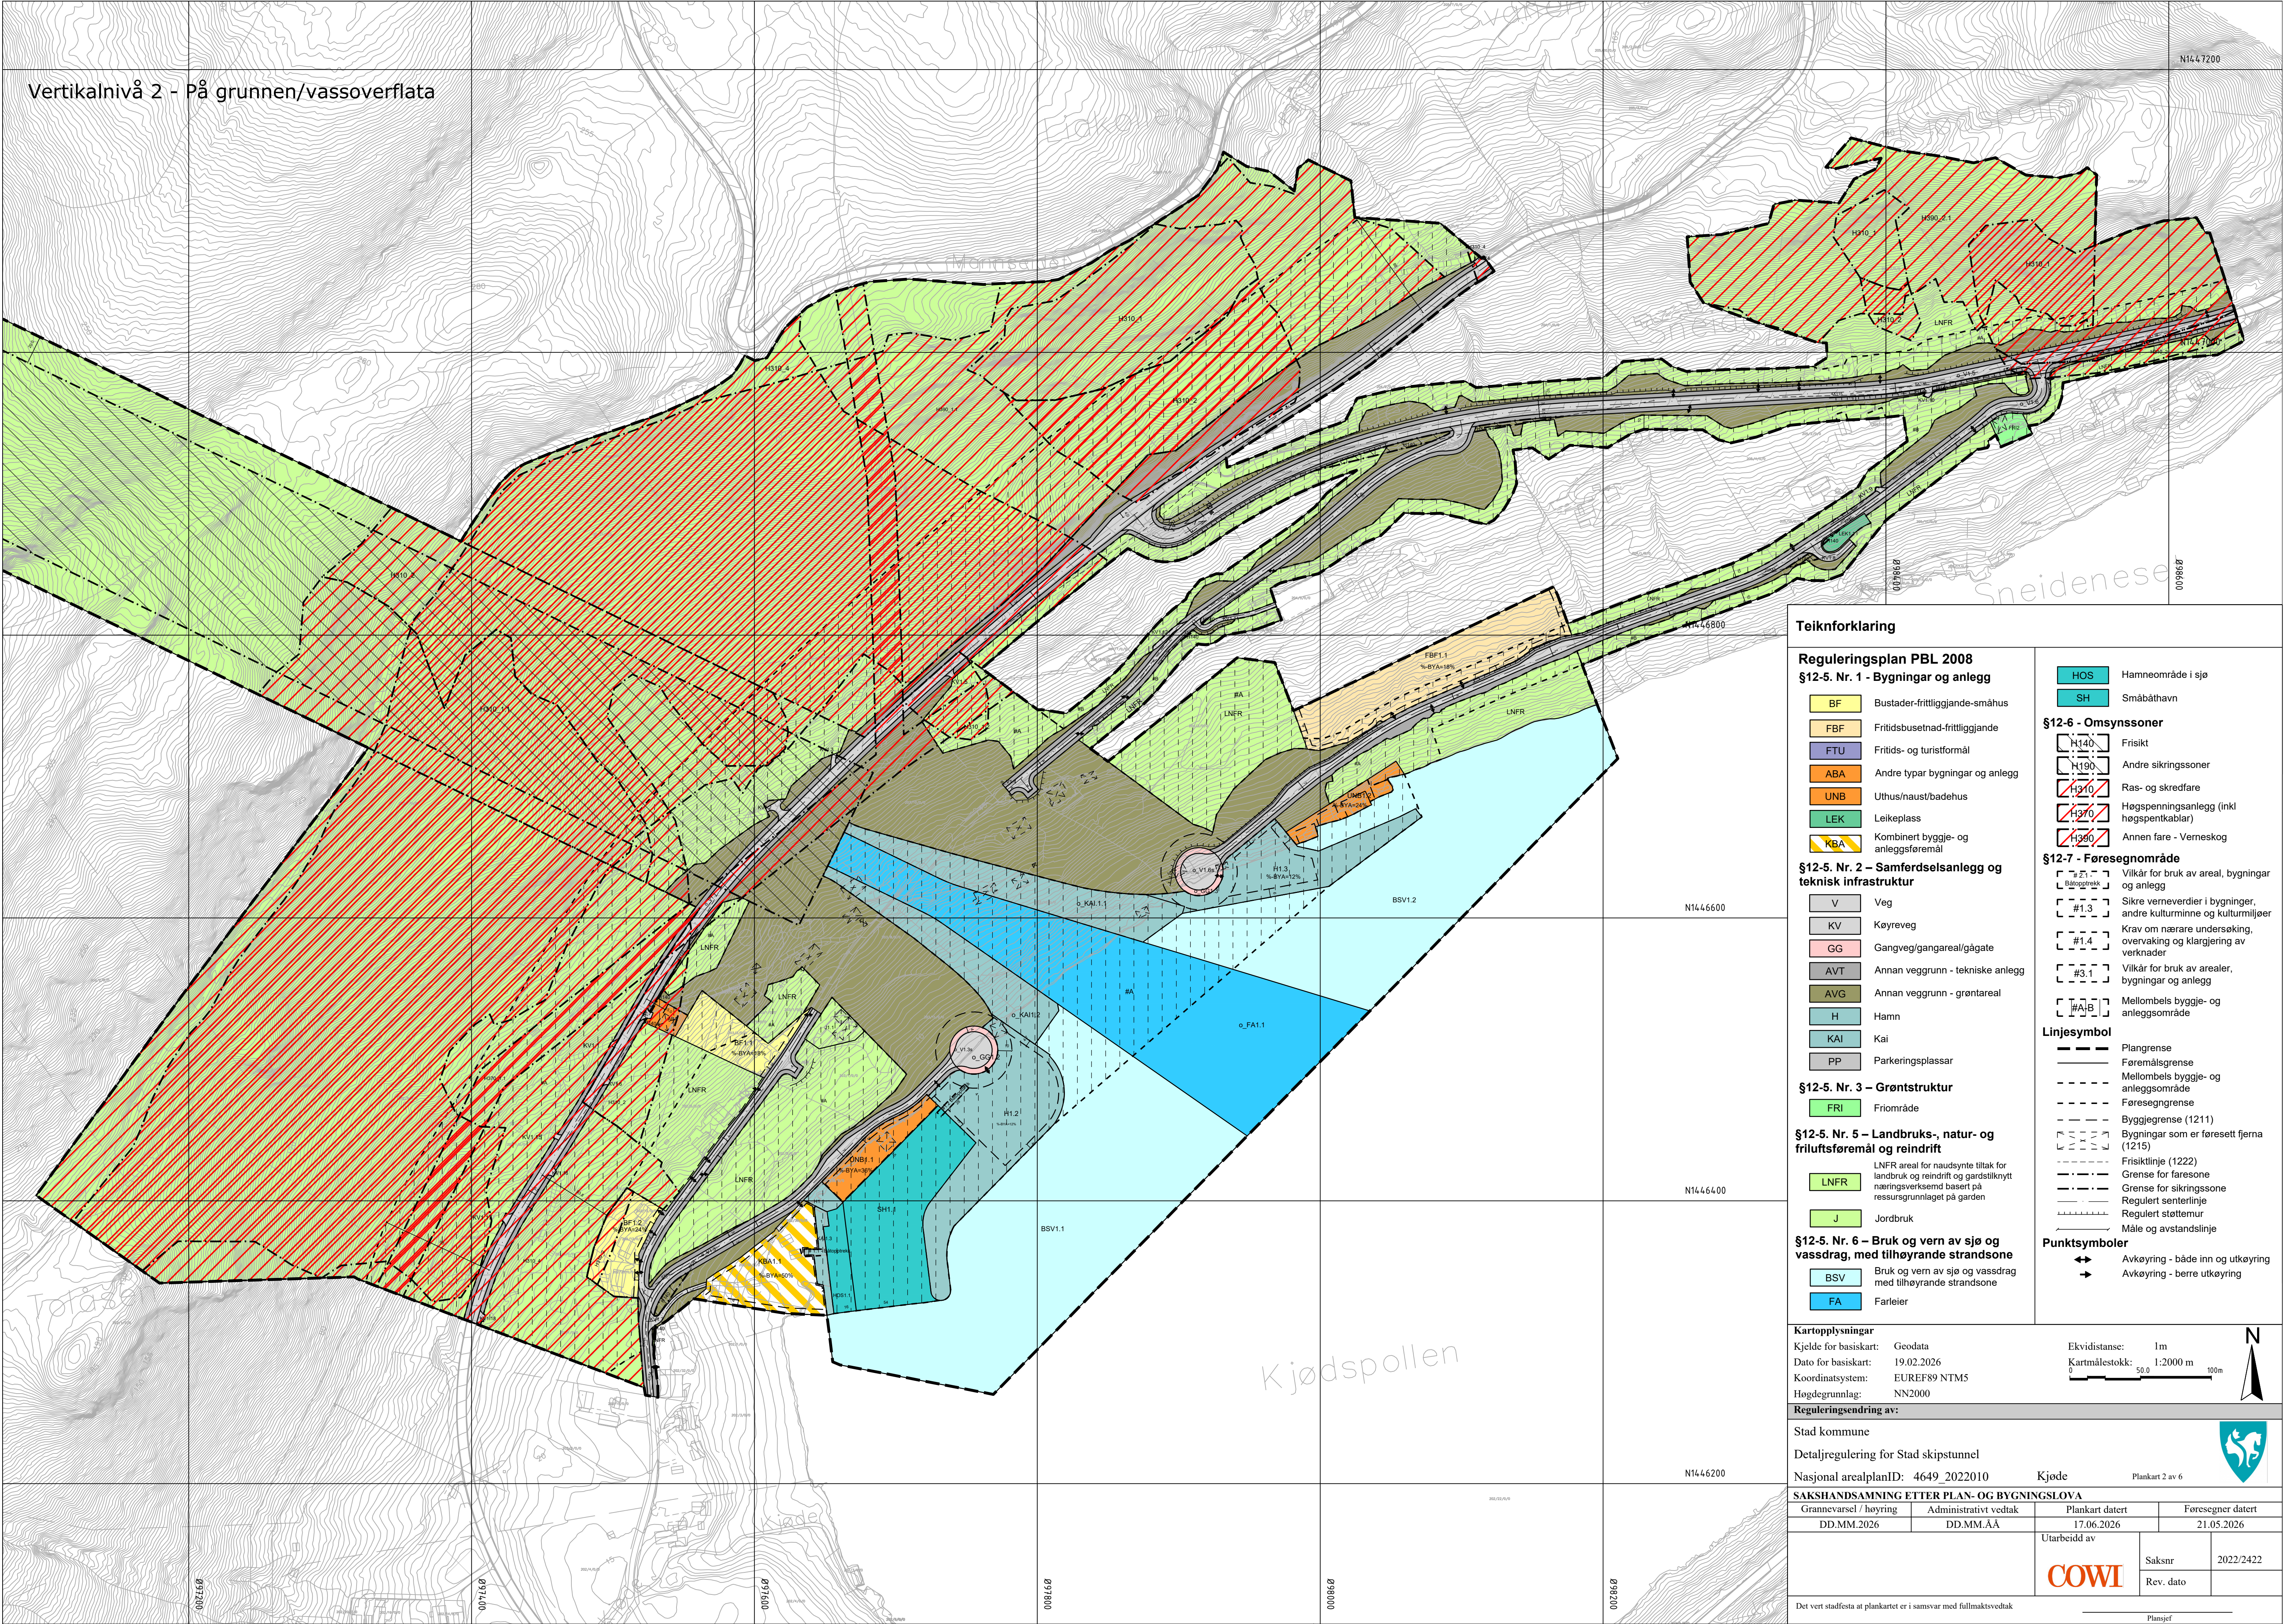

Teiknforklaring

Reguleringsplan PBL 2008

§12-5. Nr. 1 - Bygninger og anlegg

BF

Bustader-frittliggjande-småhus

FBF

Fritidsbusetnad-frittliggjande

FTU

Fritids- og turistformål

ABA

Andre typar bygningar og anlegg

UNB

Uthus/naust/badehus

LEK

Leikeplass

KBA

Kombinert byggje- og anleggsføremaal

§12-5. Nr. 2 – Samferdselsanlegg og teknisk infrastruktur

V

Veg

KV

Køyreveg

GG

Gangveg/gangareal/gågate

AVT

Annan veggrunn - tekniske anlegg

AVG

Annan veggrunn - grøntareal

H

Hamn

KAI

Kai

PP

Parkeringsplassar

§12-5. Nr. 3 – Grøntstruktur

FRI

Frionråde

§12-5. Nr. 5 – Landbruks-, natur- og friluftsføremaal og reindrift

LNFR

LNFR areal for naudsynste tiltak for landbruk og reindrift og gardstilknytt næringsverksend basert på ressursgrunnlaget på garden

J

Jordbruk

§12-5. Nr. 6 – Bruk og vern av sjø og vassdrag, med tilhøyrande strandsone

BSV

Bruk og vern av sjø og vassdrag med tilhøyrande strandsone

FA

Farleier

HOS

Hamneområde i sjø

SH

Småbåthavn

§12-6 - Omsynssoner

H140

Frisikt

H190

Andre sikringssoner

H310

Ras- og skredfare

H370

Høgspenningsanlegg (inkl høgspenkablar)

H380

Annen fare - Verneskog

§12-7 - Føresegnområde

Biloppstrek

Vilkår for bruk av areal, bygningar og anlegg

#1.3

Sikre verneverdier i bygningar, andre kulturminne og kulturmiljøer

#1.4

Krav om nærare undersøking, overvaking og klargjering av verknader

#3.1

Vilkår for bruk av arealar, bygningar og anlegg

#A-B

Mellombels byggje- og anleggsområde

Linjesymbol

—

Plangrense

—

Føremålsgrense

- - -

Mellombels byggje- og anleggsområde

- - -

Føresegngrense

- - -

Byggjegrense (1211)

- - -

Bygningar som er føresett fjerna (1215)

- - -

Frisiktlinje (1222)

- - -

Grense for faresone

- - -

Grense for sikringsone

- - -

Regulert senterlinje

- - -

Regulert støttemur

- - -

Måle og avstandslinje

Punktsymboler

↔

Avkøyning - både inn og utkøyning

→

Avkøyning - berre utkøyning

Kartopplysningar

Kjelde for basiskart: Geodata

Dato for basiskart: 19.02.2026

Koordinatsystem: EUREF89 NTMS

Høgdegrunnlag: NN2000

Ekvidistanse: 1m

Kartmålestokk: 0 50.0 100m

1:2000 m

Reguleringsvending av:

Stad kommune

Detaljregulering for Stad skipstunnel

Nasjonal arealplanID: 4649_2022010

Kjøde

Plankart 2 av 6

SAKSHANDSAMNING ETTER PLAN- OG BYGNINGSLOVA

Grannevarsel / høyring

Administrativt vedtak

Plankart datert

17.06.2026

Føresegner datert

21.05.2026

Utarbeidd av

COWI

Saksnr

2022/2422

Rev. dato

Det vert stadfesta at plankartet er i samsvar med fullmaktsvedtak

Plansjef