


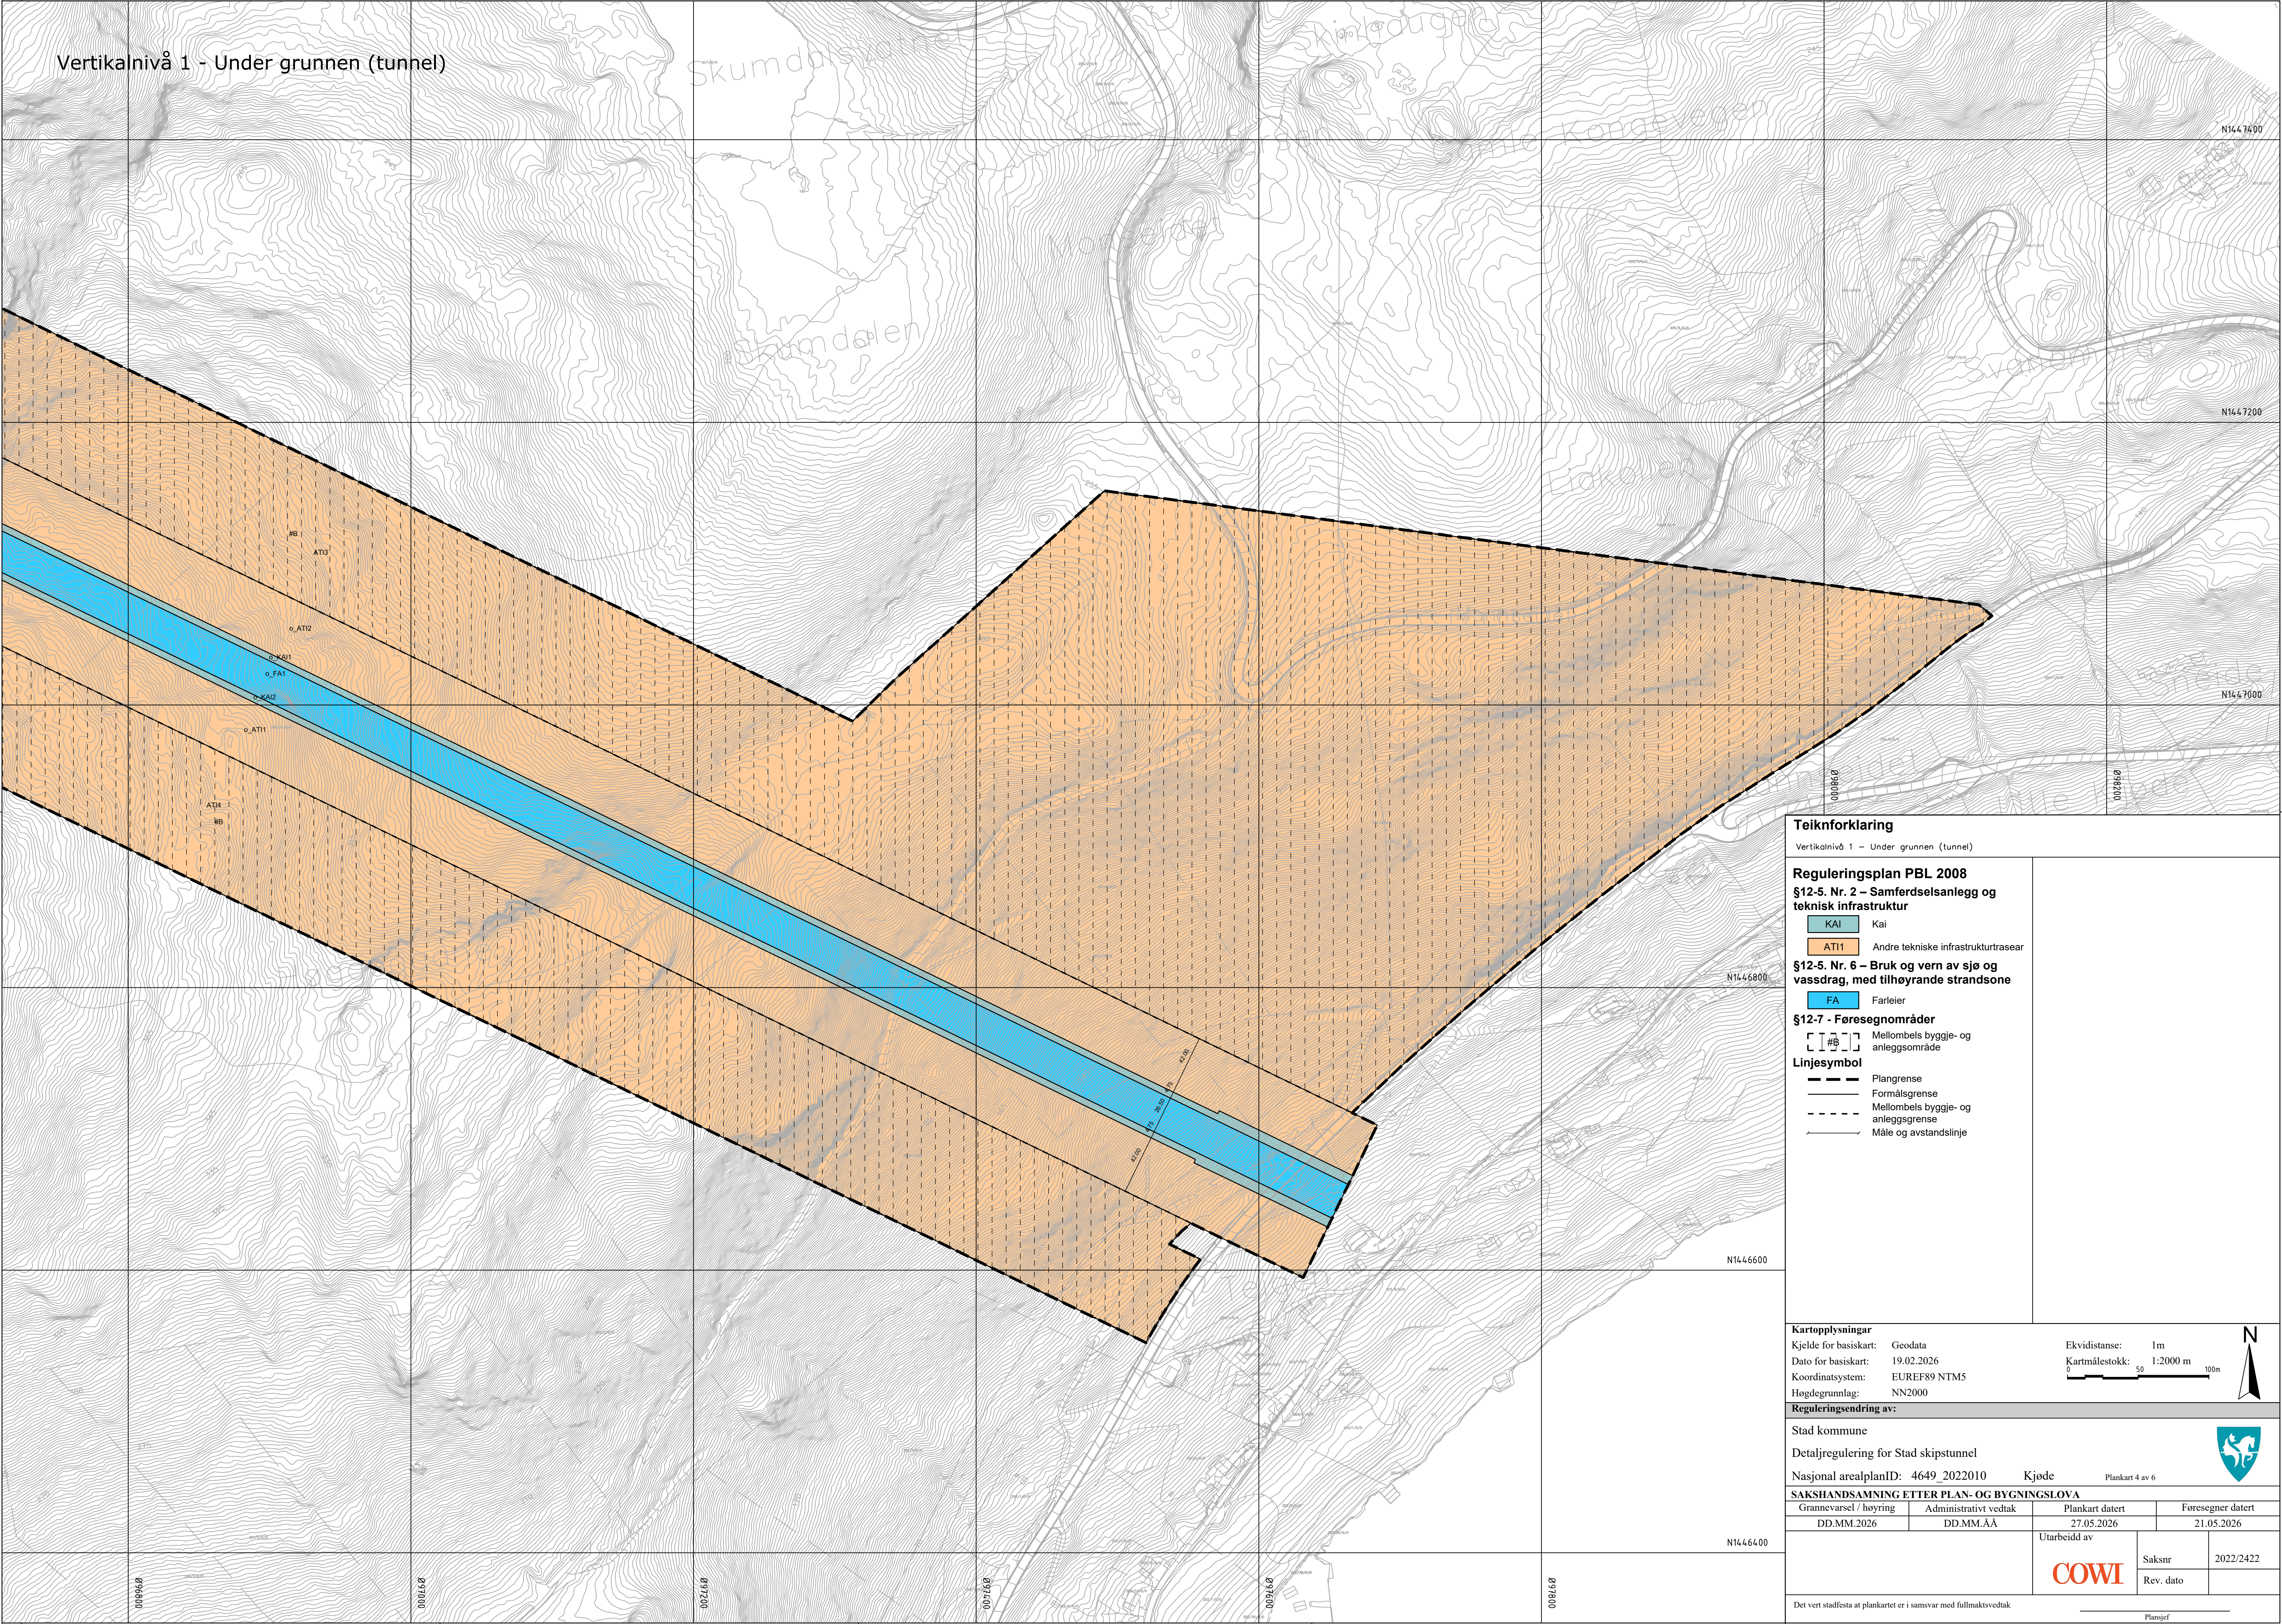

Teiknforklaring

Vertikalnivå 1 – Under grunnen (tunnel)

§12-5. Nr. 2 – Samferdselsanlegg og teknisk infrastruktur

KAI

Kai

AT11

Andre tekniske infrastrukturtrasear

§12-5. Nr. 6 – Bruk og vern av sjø og vassdrag, med tilhøyrande strandsone

FA

Farleier

§12-7 - Føresegnområder

[#]

Mellombels byggje- og anleggsområde

Linjesymbol

— — —

Plangrense

— — —

Formålsgrense

- - - - -

Mellombels byggje- og anleggsgrense

↗

Måle og avstandslinje

Kartopplysningar

Kjelde for basiskart: Geodata

Dato for basiskart: 19.02.2026

Koordinatsystem: EUREF89 NTM5

Høgdegrunnlag: NN2000

Ekvidistanse: 1m

Kartmålestokk: 0 50 100m

N

Reguleringsendring av:

Stad kommune

Detaljregulering for Stad skipstunnel

Nasjonal arealplanID: 4649_2022010

Kjøde

Plankart 4 av 6

SAKSHANDSAMNING ETTER PLAN- OG BYGNINGSLOVA

Grannevarsel / høyring

DD.MM.2026

Administrativt vedtak

DD.MM.ÅÅ

Plankart datert

27.05.2026

Føresegner datert

21.05.2026

COWI

Saksnr

2022/2422

Rev. dato

Det vert stadfesta at plankartet er i samsvar med fullmaktsvedtak

Plangjer